






NORRA STATIONSOMRÅDET VÄXJÖ
 PLAN I SKALA 1:1200 (A3-FORMAT)
 16.03.22/TYRÉNS

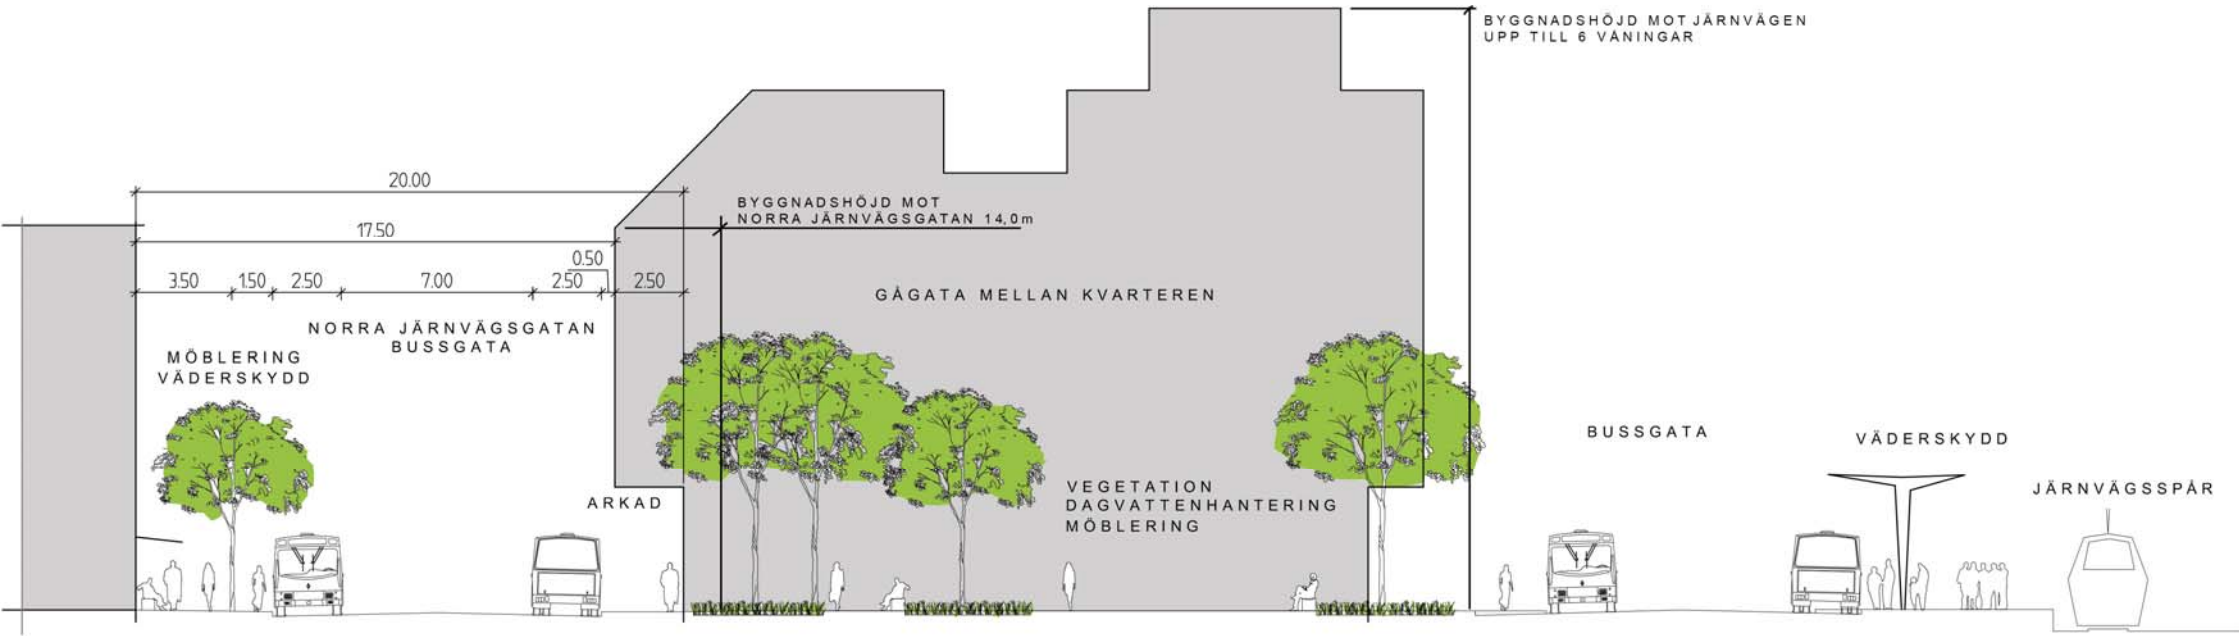


NORRA STATIONSOMRÅDET, VÄXJÖ
 SEKTION SKALA 1:200 (A3-FORMAT)
 16.03.22/TYRÉNS

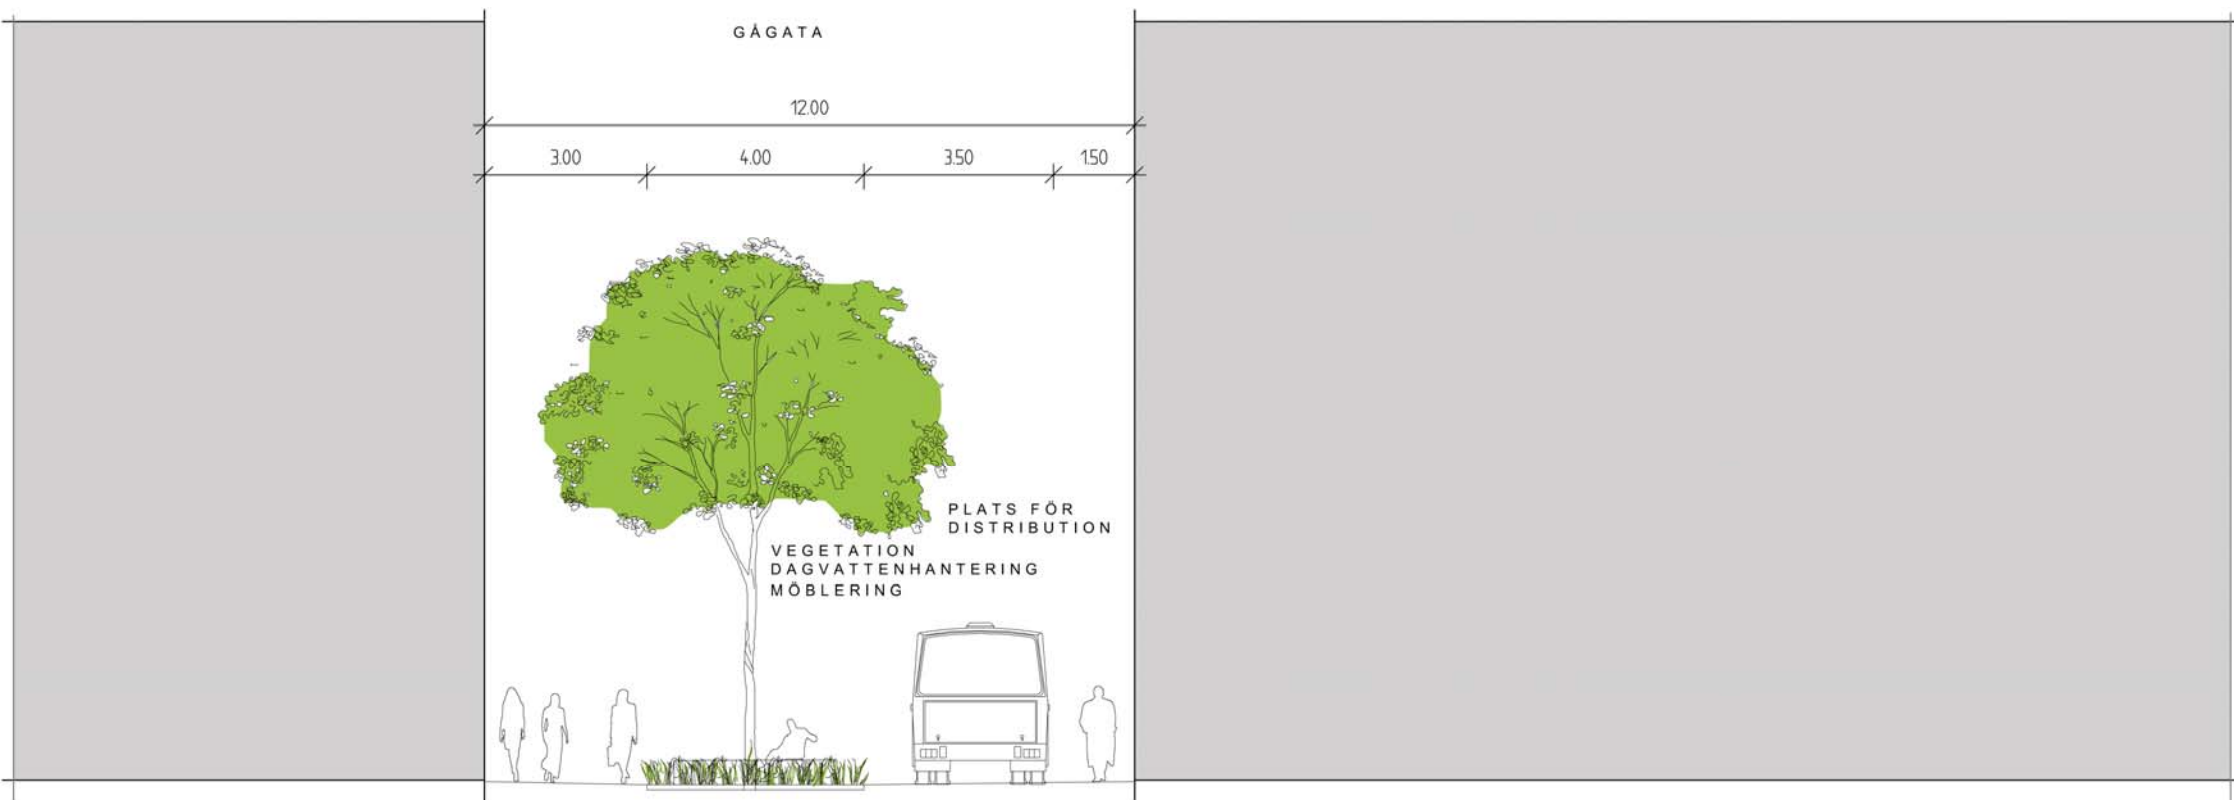

NORRA STATIONSOMRÅDET, VÄXJÖ
SEKTION GÅGATA
SKALA 1:100 (A3-FORMAT)
16.03.22/TYRÉNS

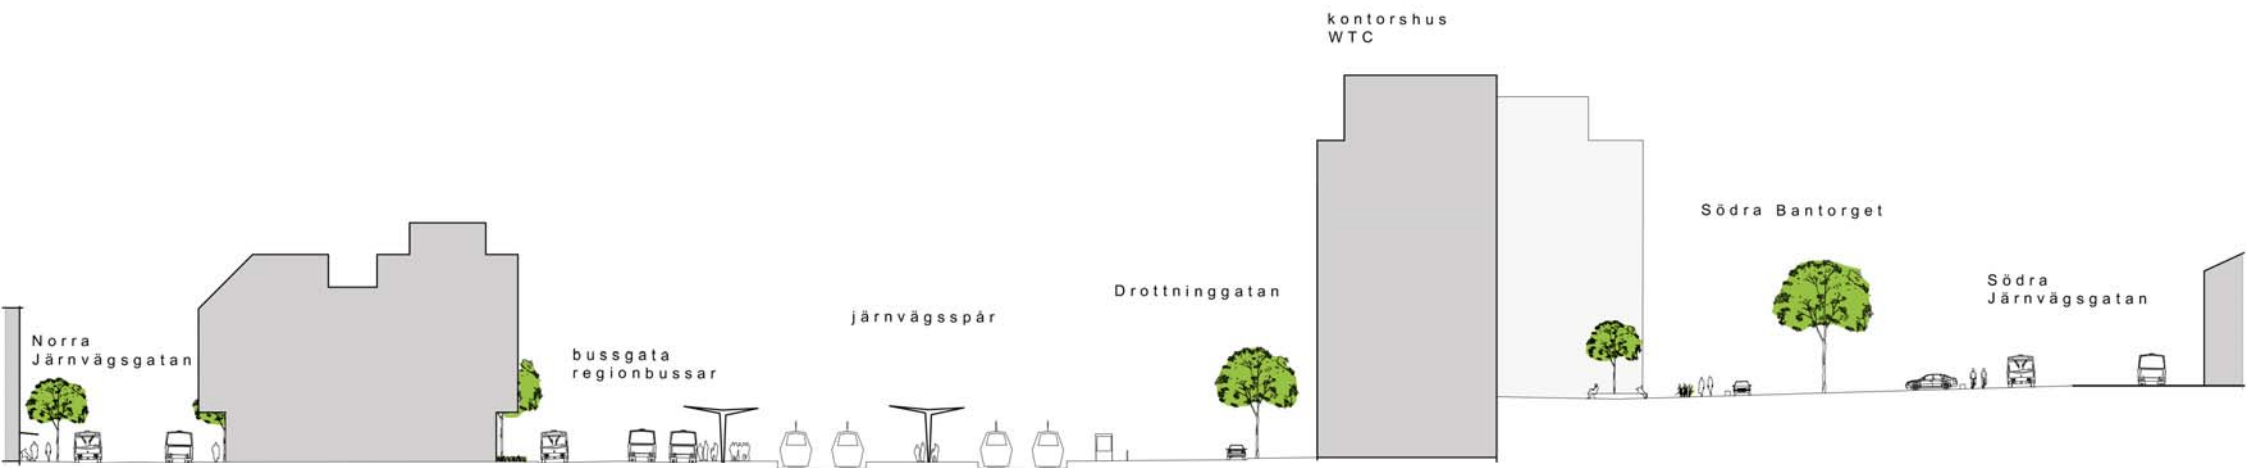

NORRA STATIONSOMRÅDET, VÄXJÖ
PRINCIPSEKTION I SKALA 1:500 (A3-FORMAT)
16.03.22/TYRÉNS

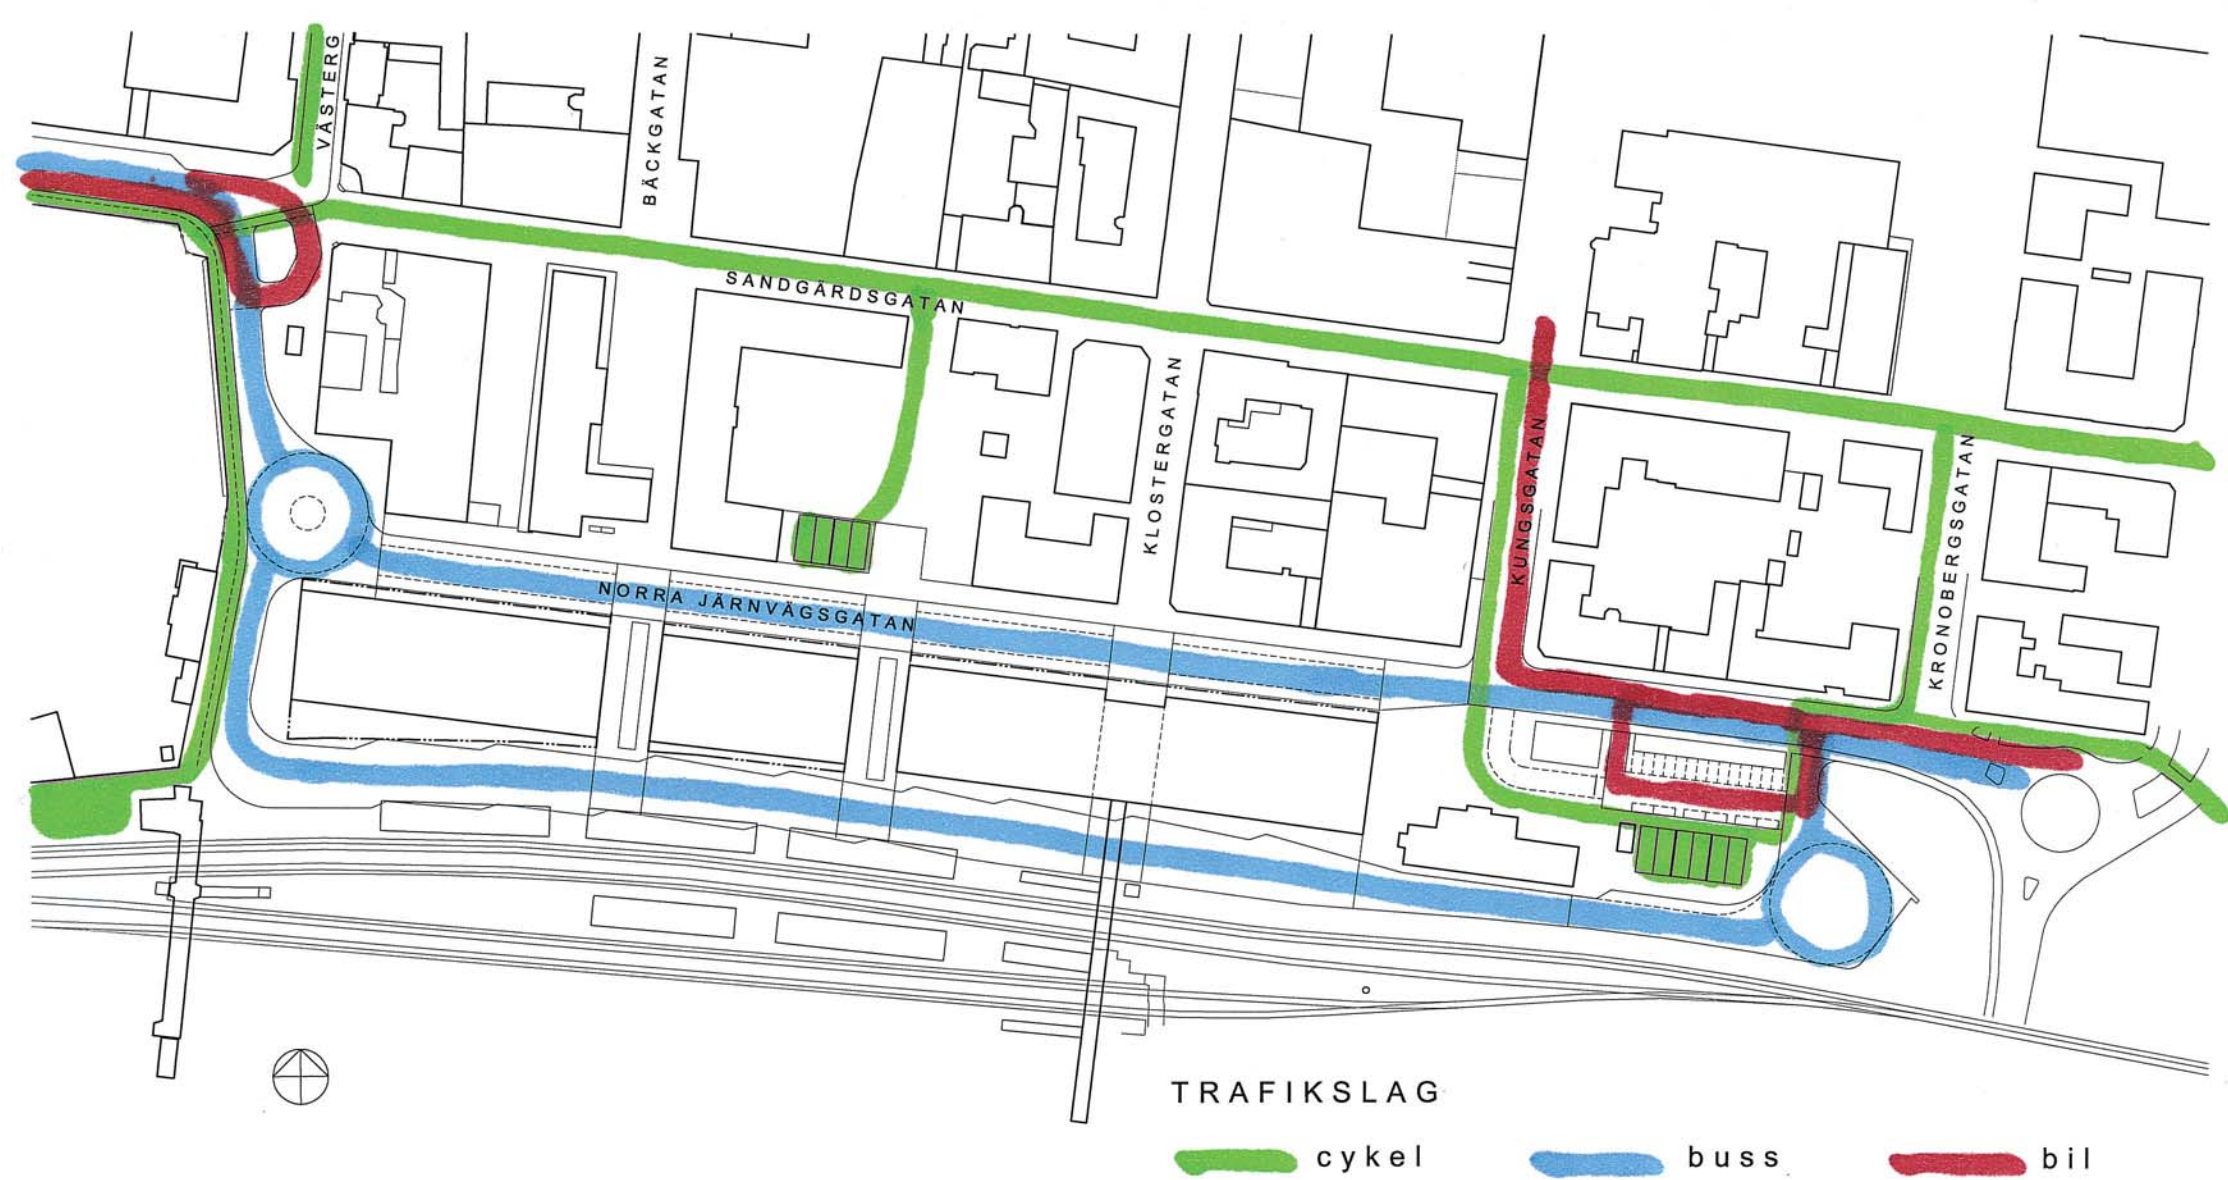

NORRA STATIONSOMRÅDET VÄXJÖ
 ÖVERSIKT TRAFIKSLAG
 16.03.22/TYRÉNS